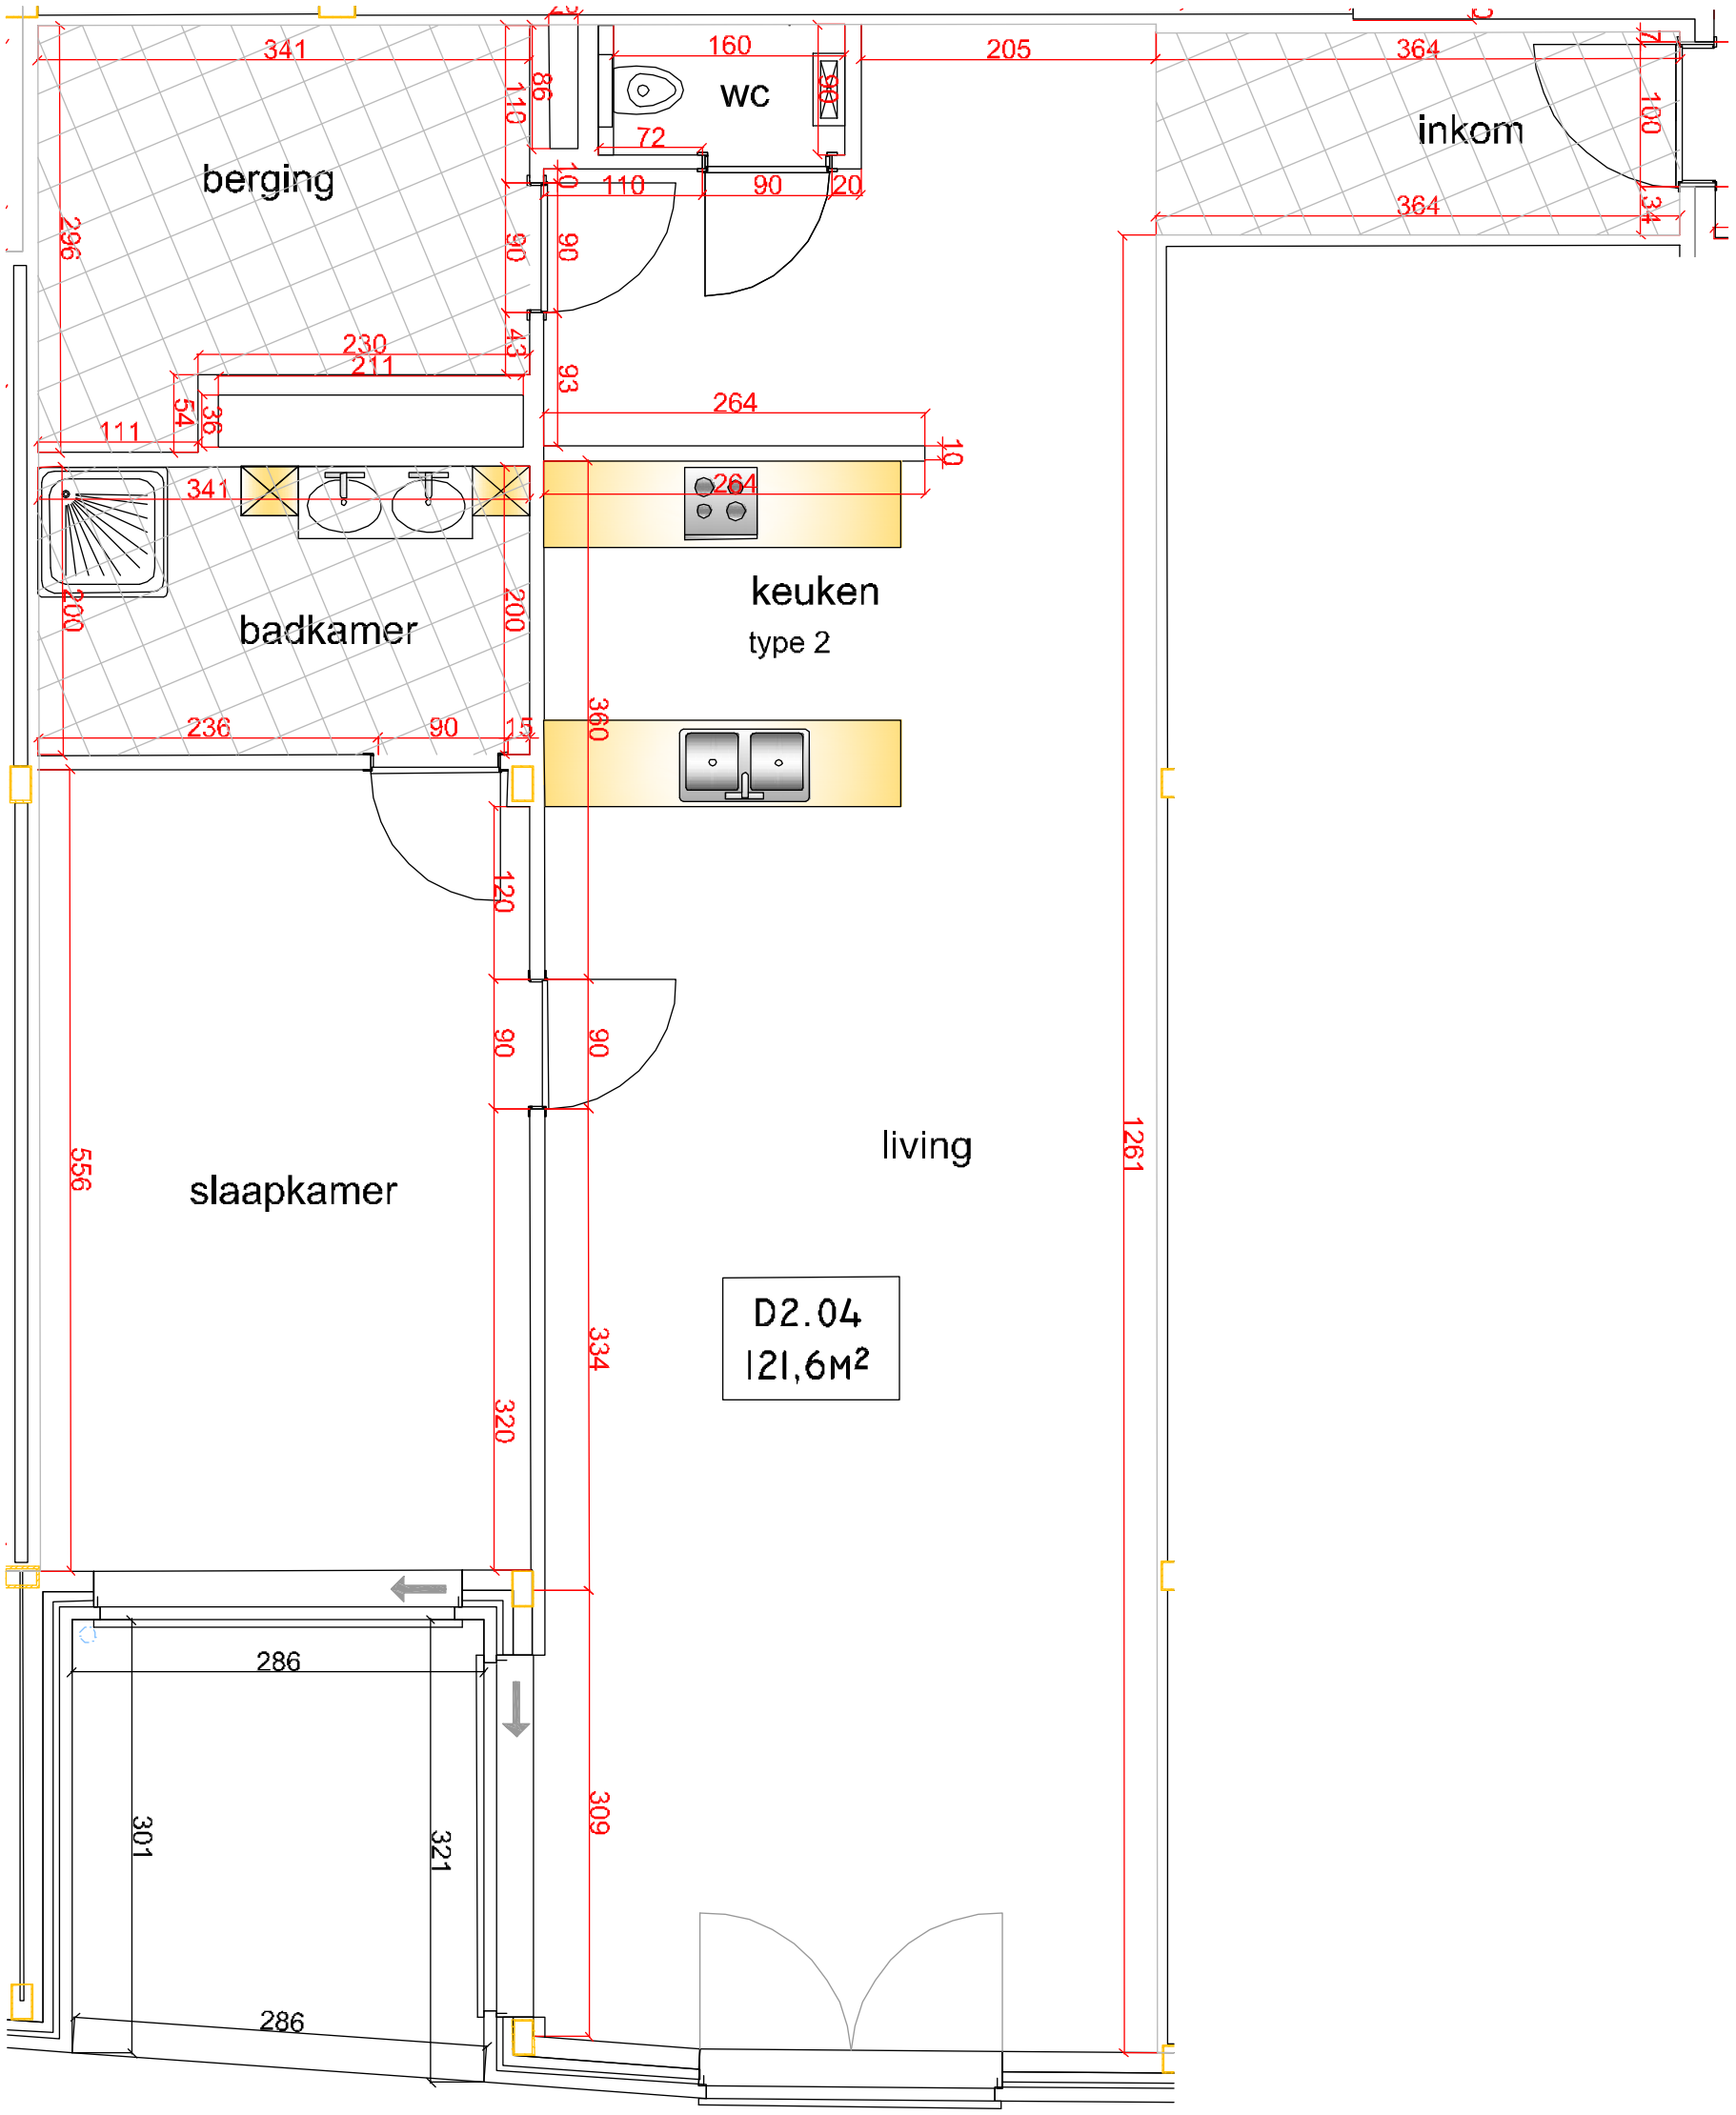

Refr : D2.04	Getekend : DW
Betreft : UITVOERING	Datum : 14/05/14
	Schaal : 1/50